

AE - 45


PROYECTO DE RESTAURACION
DE LA IGLESIA DE SAN FRANCISCO
PARA INSTALACION DE
DIVERSAS ENTIDADES CULTURALES

GRANOLLERS, OCTUBRE 1954

LA ENTIDAD PROPIETARIA

LOS ARQUITECTOS

Martorell
Bohigas

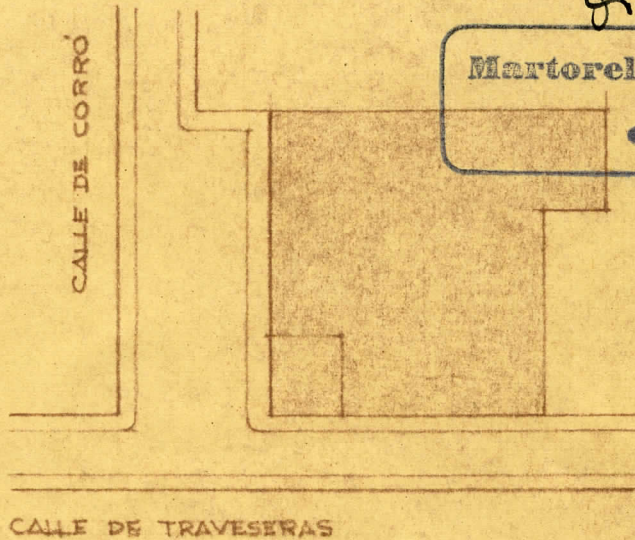

Martorell & Bohigas, arquits.
Cruz Cobierta, 190 - Barcelona

EMPLAZAMIENTO

ESCALA 1:500